


## Übersichtsschaltbild

**PVA (NS-Anschluss) > 10 kWp bis ≤ 30kWp**  
(Schaltbild E3 der Umsetzungshilfe zur TAB Mittel-  
deutschland)

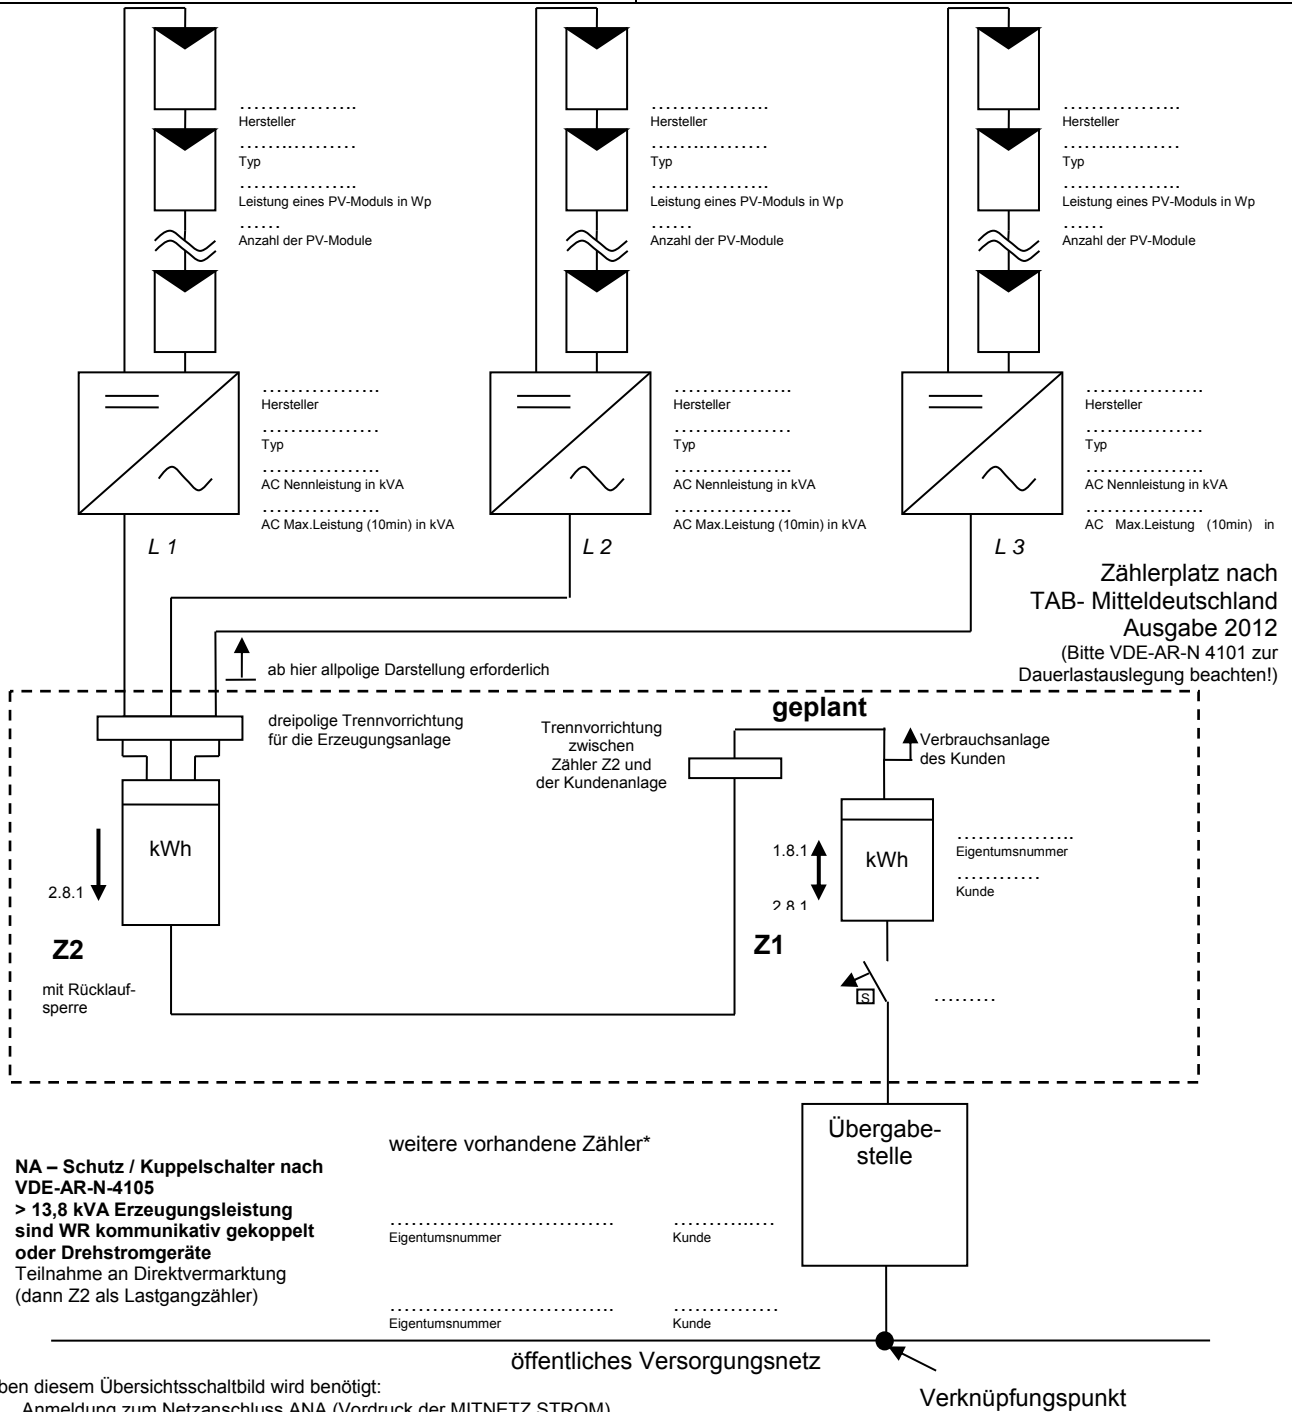

- NA – Schutz / Kuppelschalter nach VDE-AR-N-4105
- > 13,8 kVA Erzeugungsleistung sind WR kommunikativ gekoppelt oder Drehstromgeräte
- Teilnahme an Direktvermarktung (dann Z2 als Lastgangzähler)

Neben diesem Übersichtsschaltbild wird benötigt:

- Anmeldung zum Netzanschluss ANA (Vordruck der MITNETZ STROM)
- Datenblatt für eine Erzeugungsanlage (Vordruck der MITNETZ STROM)
- Datenblatt des Herstellers zum Wechselrichter (WR)
- Konformitätsnachweis zur Erzeugungseinheit nach VDE-AR-N 4105
- Konformitätsnachweis zum NA-Schutz nach VDE-AR-N 4105
- Lageplan

\*ggf. eine Liste als Anlage beifügen

Aufstellungsort der Anlage

- Dach
- Bodenaufstellung

### Bestätigung des Errichters

Name/Firma

Ort, Datum

Straße, Hausnummer

Postleitzahl, Ort

Stempel/Unterschrift