


Übersichtsschaltbild

PVA (NS-Anschluss) ≤ 10 kWp

(Schaltbild E2 der Umsetzungshilfe zur TAB Mitteldeutschland)

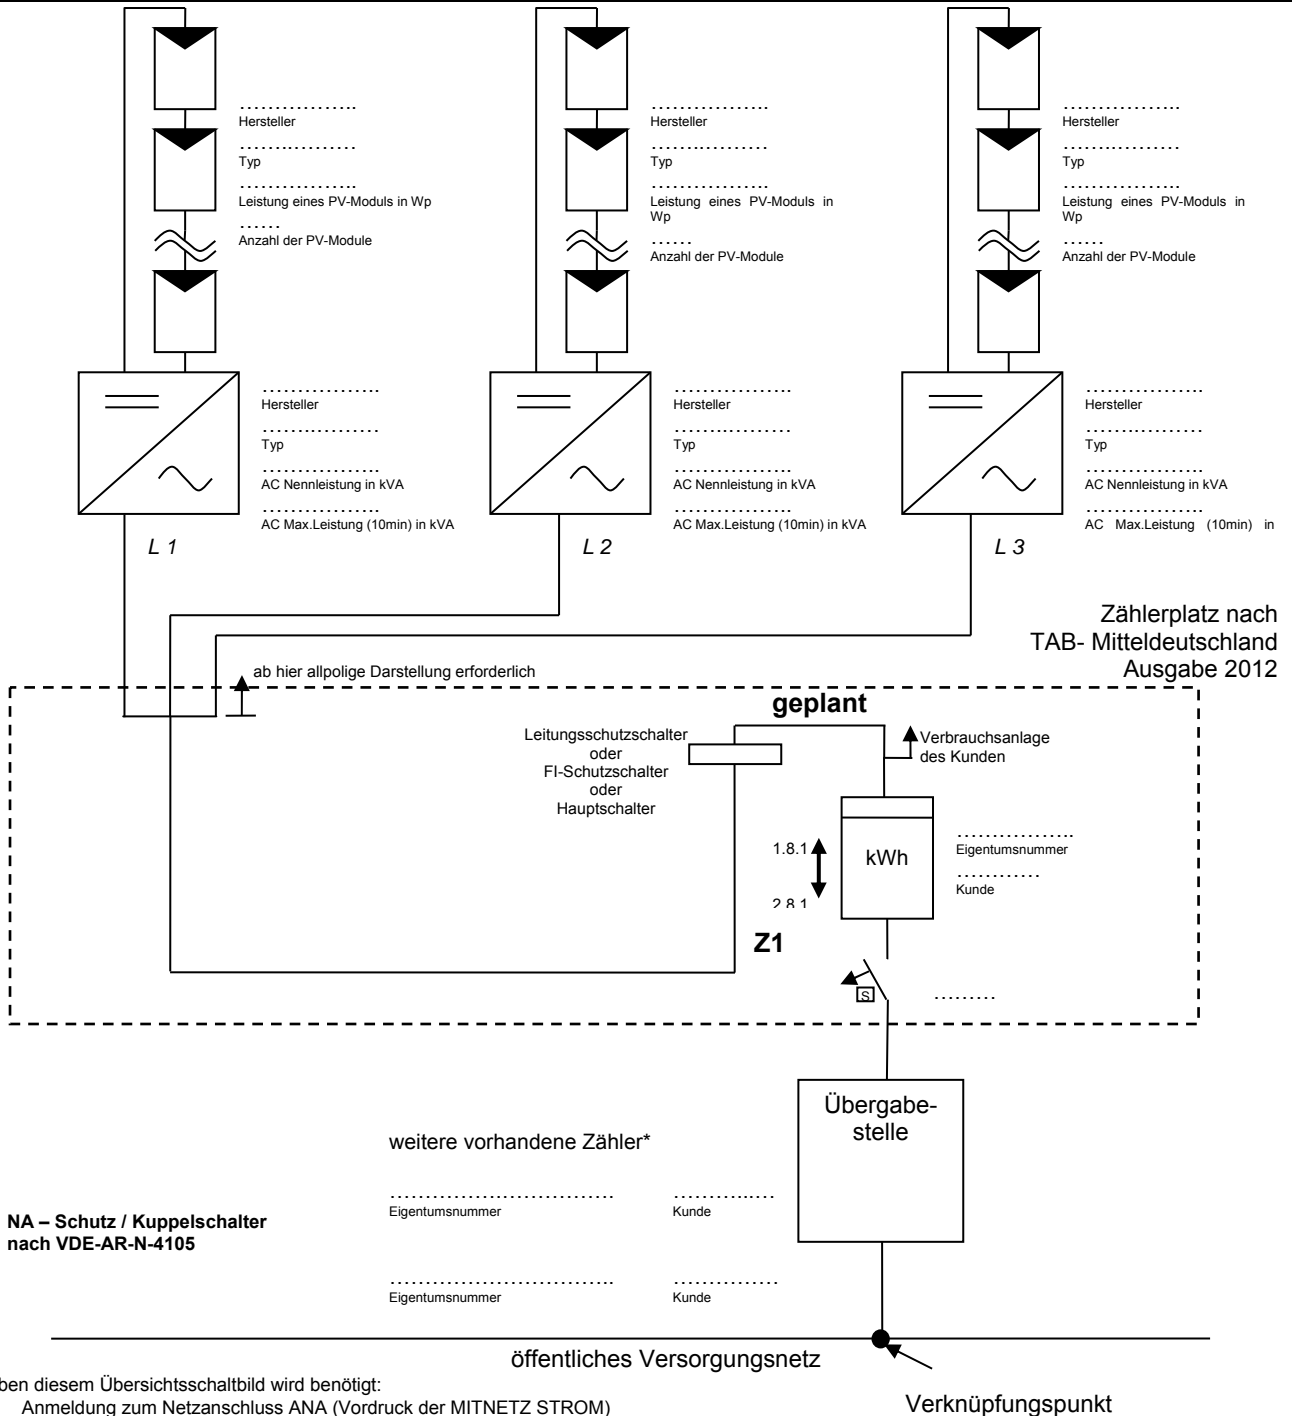

NA – Schutz / Kuppelschalter
nach VDE-AR-N-4105

Neben diesem Übersichtsschaltbild wird benötigt:

- Anmeldung zum Netzanschluss ANA (Vordruck der MITNETZ STROM)
- Datenblatt für eine Erzeugungsanlage (Vordruck der MITNETZ STROM)
- Datenblatt des Herstellers zum Wechselrichter (WR)
- Konformitätsnachweis zur Erzeugungseinheit nach VDE-AR-N 4105
- Konformitätsnachweis zum NA-Schutz nach VDE-AR-N 4105
- Lageplan

*ggf. eine Liste als Anlage beifügen

Aufstellungsort der Anlage

- Dach
- Bodenaufstellung

Bestätigung des Errichters

Name/Firma

Ort, Datum

Straße, Hausnummer

Postleitzahl, Ort

Stempel/Unterschrift