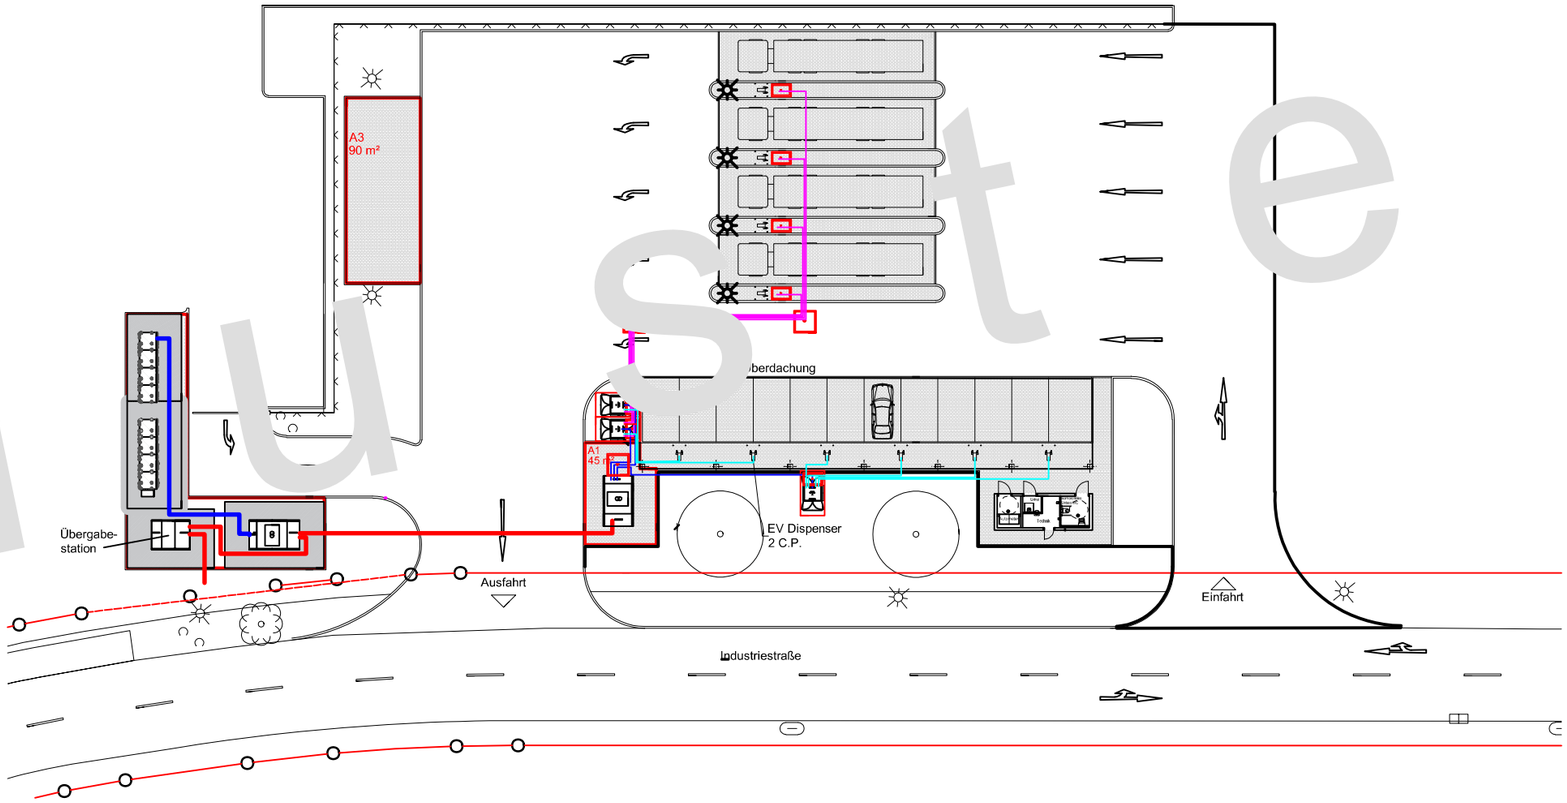

Muster

Datum	Maßstab	Richtlinie	Ursprung	Erstellt für
	1 : 500			
Erstellt durch		**Genehmigende Person**		**Dokumentformat**

MITNETZ STROM

Lageplan
Ladepark Kabelsketal
Gemeinde Kabelsketal

Zeichnungsnummer	Blatt von	Ausgabedatum